


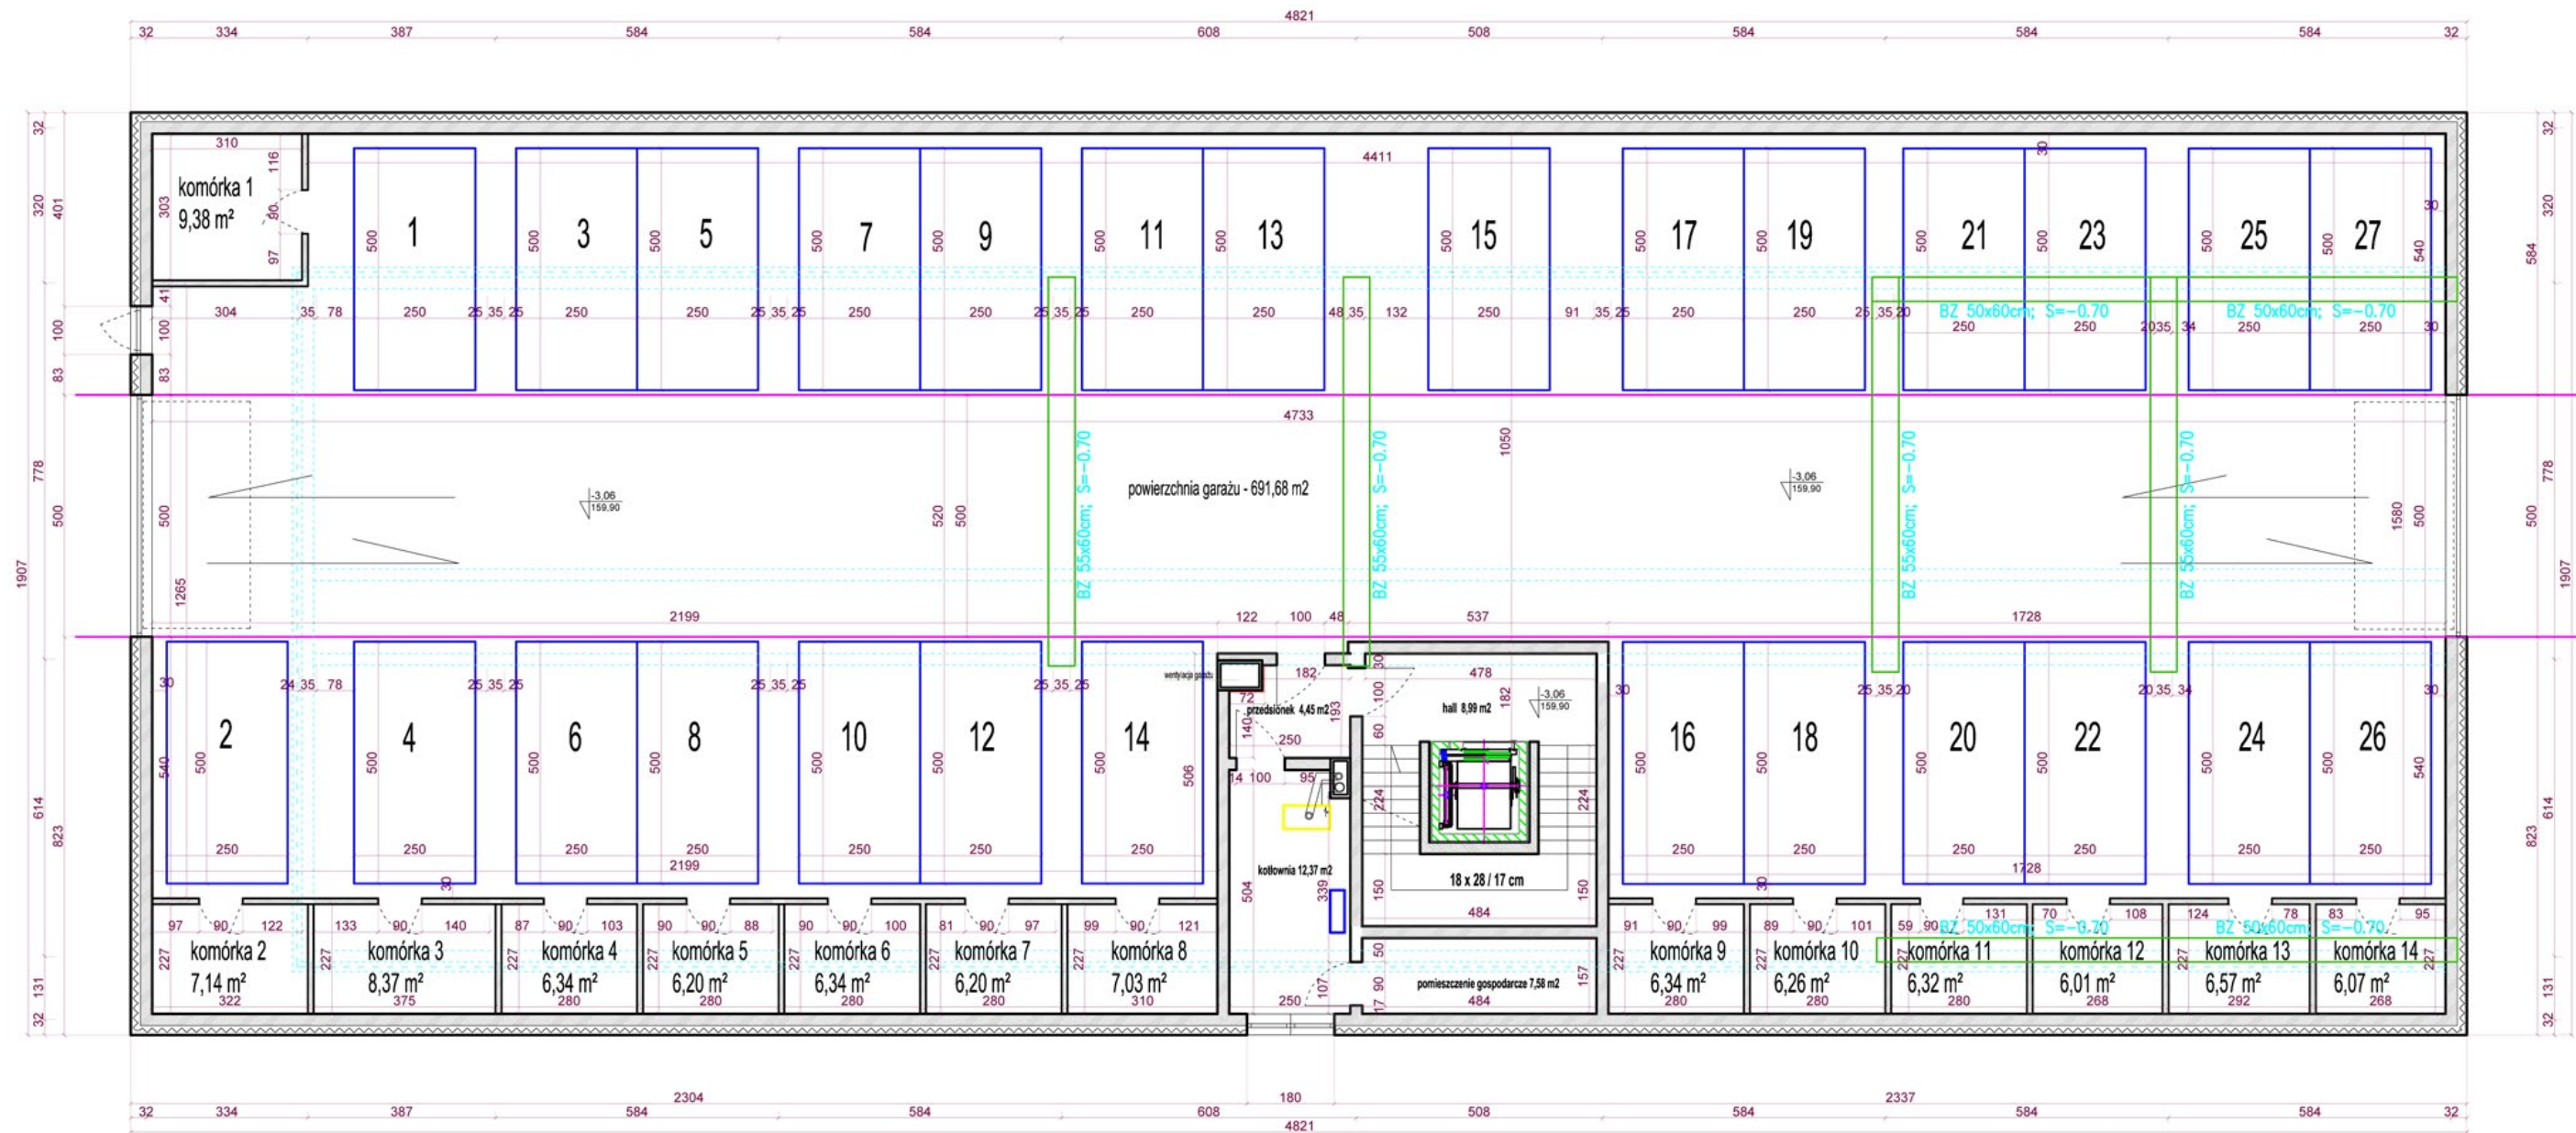

- GARAŻ:
- Powierzchnia garażu 691,68 m²
- Komórka 1 - 9,38 m²
 - Komórka 2 - 7,14 m²
 - Komórka 3 - 8,37 m²
 - Komórka 4 - 6,34 m²
 - Komórka 5 - 6,20 m²
 - Komórka 6 - 6,34 m²
 - Komórka 7 - 6,20 m²
 - Komórka 8 - 7,03 m²
 - Komórka 9 - 6,34 m²
 - Komórka 10 - 6,26 m²
 - Komórka 11 - 6,32 m²
 - Komórka 12 - 6,01 m²
 - Komórka 13 - 6,57 m²
 - Komórka 14 - 6,07 m²
- łącznie komórki: 94,57 m²
- Hall 8,99 m²
- Przedśionek 4,45 m²
- Kotłownia 12,37 m²
- Pom gospodarcze 7,58 m²
- łącznie cała kondygnacja
garażu: 819,64 m²

